版权所有，不得翻印

图形文件名

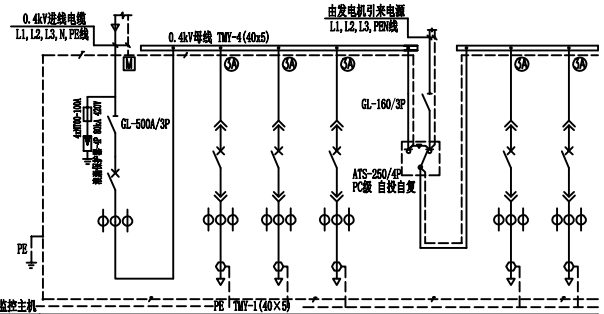

低压开关柜型号		GCS						
低压开关柜编号		AA1						
回路编号								
模数(1U=160mm)								
设备容量(kW)								
计算电流(A)								
断路器	断路器型号规格	MCCB-400L-3300	MCCB-63L-3340	MCCB-63L-3340	MCCB-250L-3340		MCCB-63L-3340	MCCB-63L-3340
	长延时整定电流 Ir(A)	400A	50	50	225		32	32
	短延时整定电流 Im(A)							
	瞬时整定电流 Ii(A)							
分励脱扣附件								
智能仪表类型		多功能电力仪表	三相智能型电力仪表	三相智能型电力仪表	三相智能型电力仪表		三相智能型电力仪表	三相智能型电力仪表
电流互感器 BH-0.66		400/5	50/5	50/5	250/5		40/5	40/5
电缆								
需要穿管时的保护管径								
用户部位						由发电机出线柜引来		
用户名称		电源进线	地下室配电房照明 ALE-PD	室外照明 -1AL301	运动场辅助用房 1AL101			
工作状态								
开关柜尺寸:W*D*H(mm)		800*800*2200						

1. 低压配电柜采用GCS型式固定分隔式安装。
2. 保护开关型号中的3200表示单磁脱扣。
3. 保护开关型号中的32002表示电动机保护型塑壳断路器,瞬时脱扣为12×In。
4. 塑壳断路器瞬时脱扣值为10×In。
5. 一次接线图中出线回路的电流互感器均为三个。
6. 智能仪表选择图例说明:
   M 为综合电力监控仪表,
   SA 为三相智能型电力仪表,
   SAA 为带可编程报警控制输出的三相智能型电力仪表,
7. 本工程为改造工程，需要更换原有配电柜共计5面，新建配电柜所有进出线电缆均利旧。

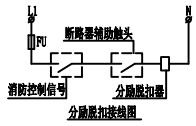

分励脱扣接线图

序号	日期	修改内容摘要	修改	校核	批准	专业	会签人	日期

				成都中医药大学（温江校区）二运动场地下室低压配电系统改造 工程	初设图 设计阶段
	批准		校核	低压配电系统图（一）	
技术负责人	审核		设计		
项目负责人	日期		比例	图号	版本号

A2(420X594)